
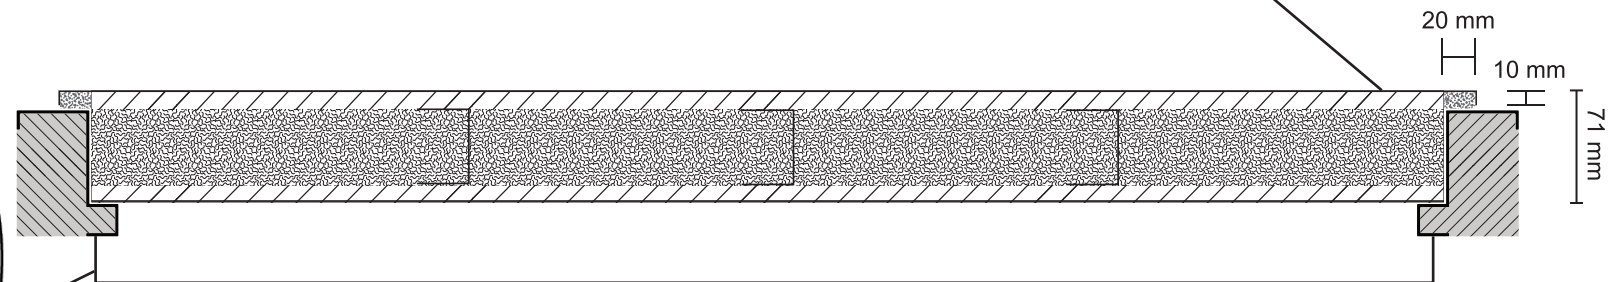
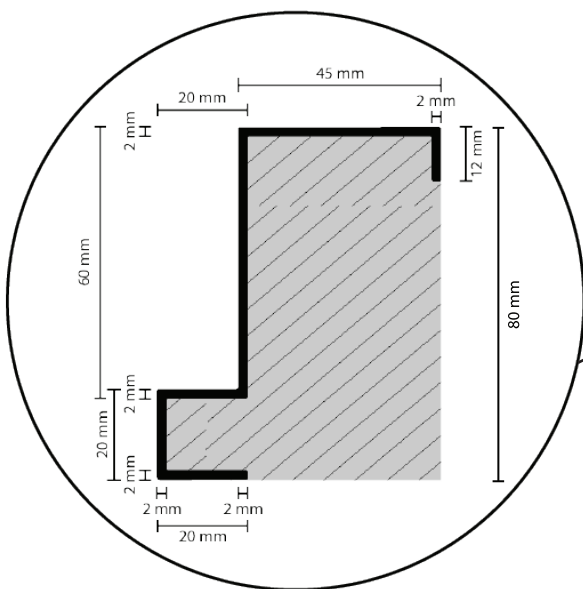


STEEL DOOR

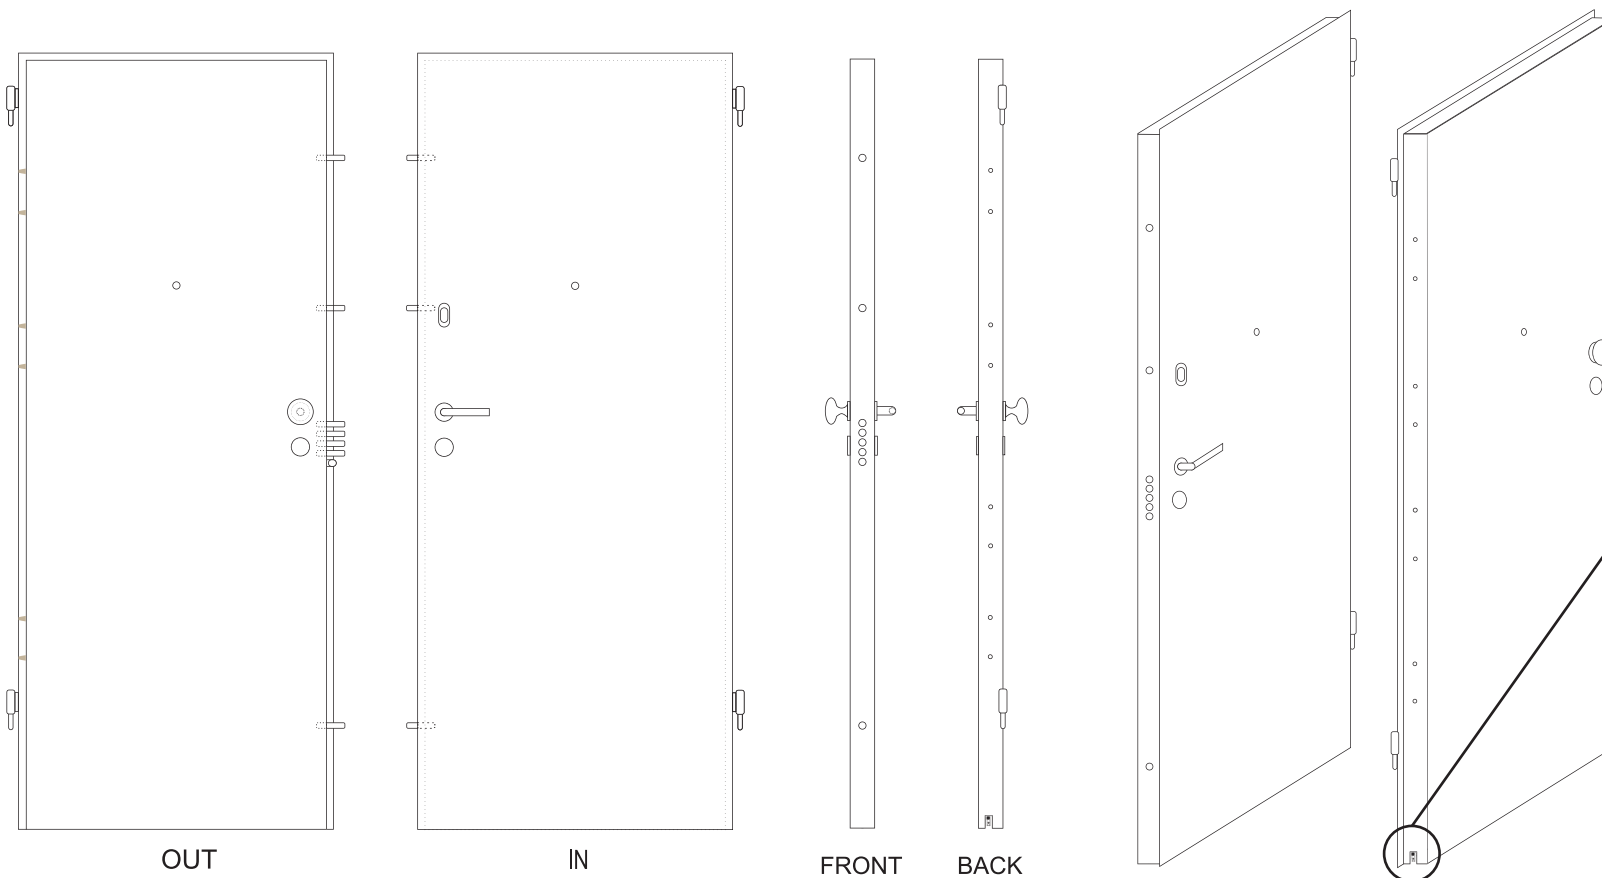

ΚΩΝΣΤΑΝΤΙΝΟΣ ΑΛΕΞΙΟΥ
ΕΜΠΟΡΙΟ & ΚΑΤΑΣΚΕΥΗ
ΘΩΡΑΚΙΣΜΕΝΩΝ ΜΕΤΑΛΛΙΚΩΝ ΣΥΝΟΛΩΝ
ΘΕΣΗ ΤΣΟΥΜΠΑ - ΑΥΛΩΝΑΣ 19190
ΑΦΜ: 138315020 ΔΟΥ: ΚΗΦΙΣΙΑΣ ΤΗΛ: 22950 41618